



CALLE

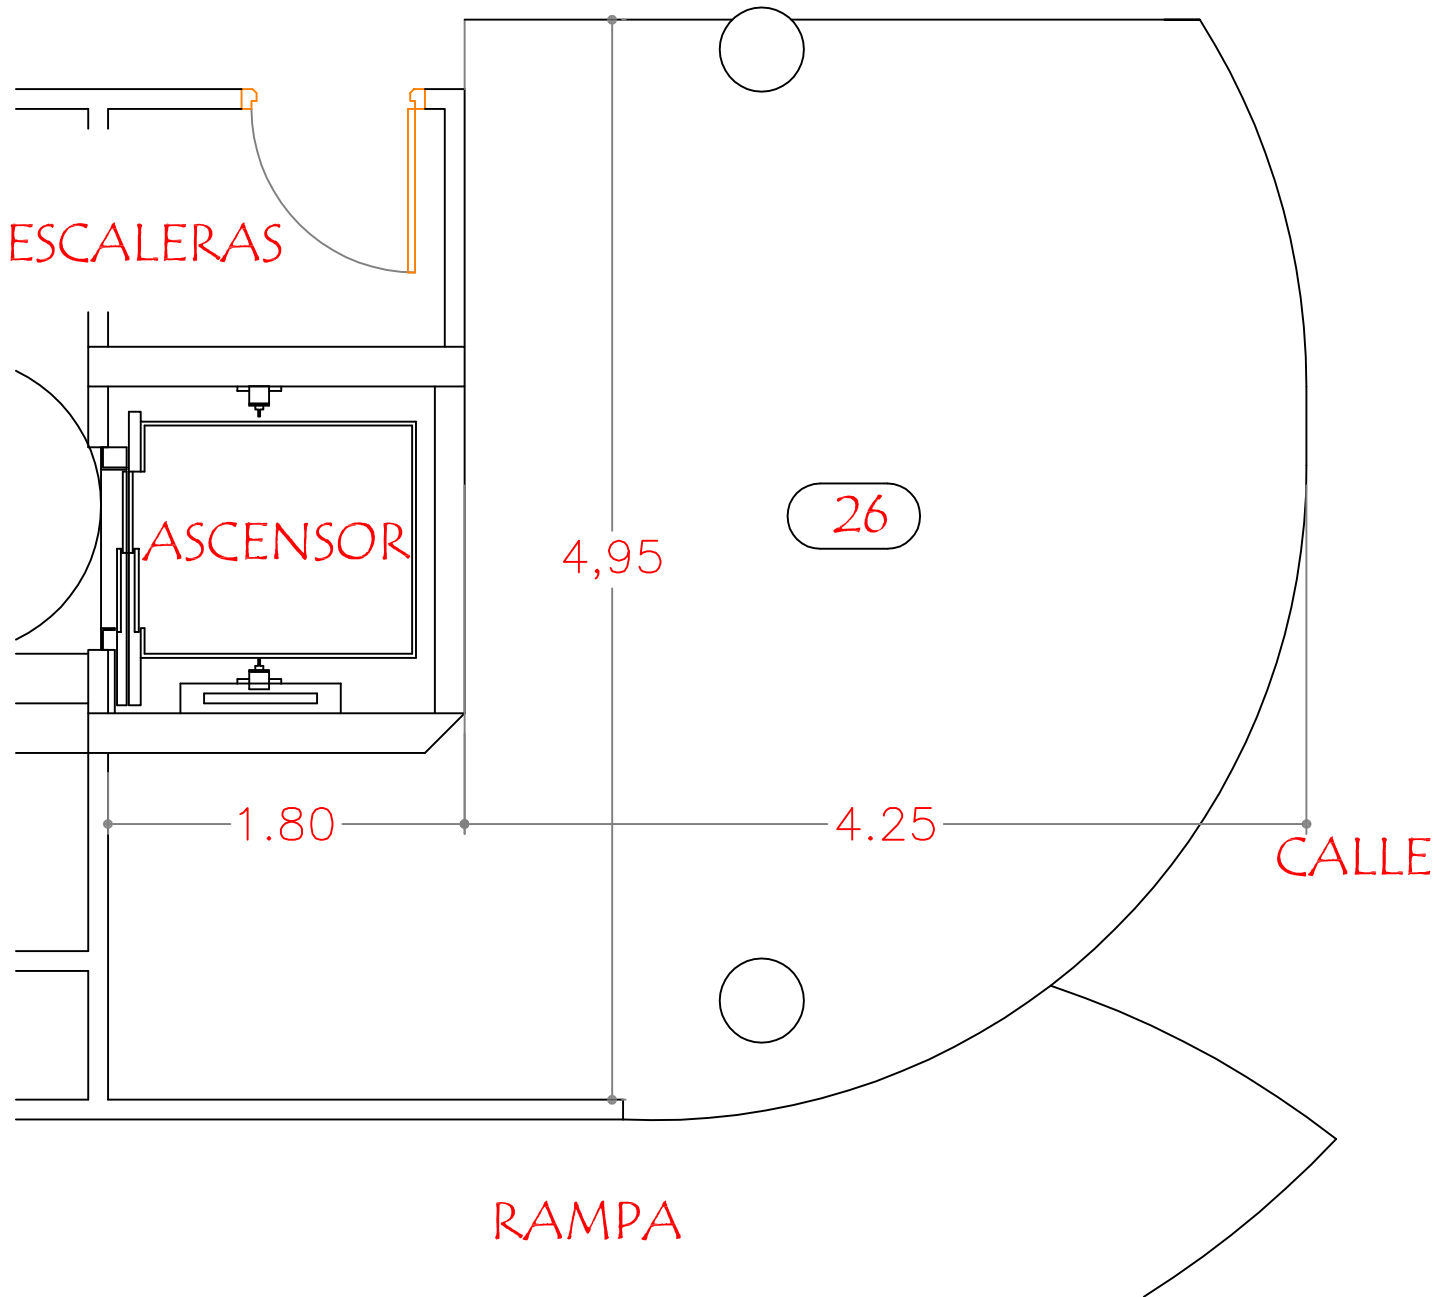

Superficie real
22,40 M2

Superficie D.H
22,40 M2

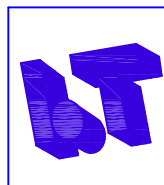

BAMARTI
promotora e constructora

PROXECTO : EDIFICIO FERRO

SITUACIÓN : 3ª TRAVESÍA DE AMÉRICA

DATA:
XANEIRO 2005

PLANO : PRAZA NÚMERO 26 (SEGUNDO SOTO)

1/40

ESCALA