


MURO

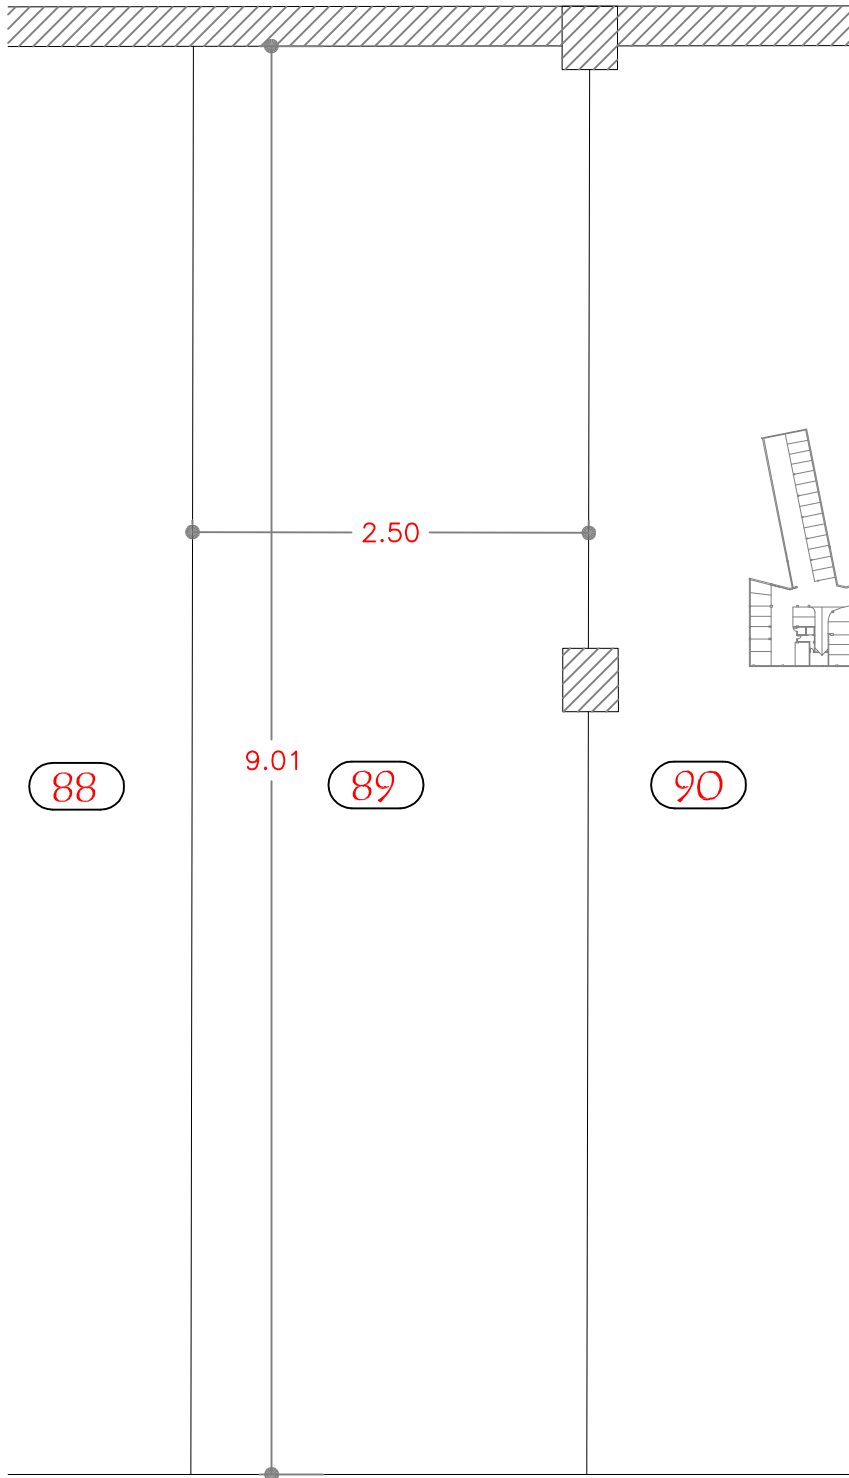

88

9.01

89

2.50

90

CALLE



BAMARTI
promotora e constructora

PROXECTO : CENTRO COMERCIAL SAN ANTÓN

SITUACIÓN : RUA CALVO SOTELO E SAN ANTÓN „A ESTRADA„

PLANO : PRAZANÚMERO 89 (SEGUNDO SOTO)

DATA:
XANEIRO 2005

1/50

ESCALA

Superficie real

23,15 M2

Superficie D.H

23,15 M2