


NOTA: OS PLANOS, AS MEDIDAS, BAIXANTES... AQUÍ SINALADOS SON OBTIDOS DO PROXECTO BÁSICO, POLO QUE PODEN SUFRIR ALGUNHA MODIFICACIÓN

## Fachada

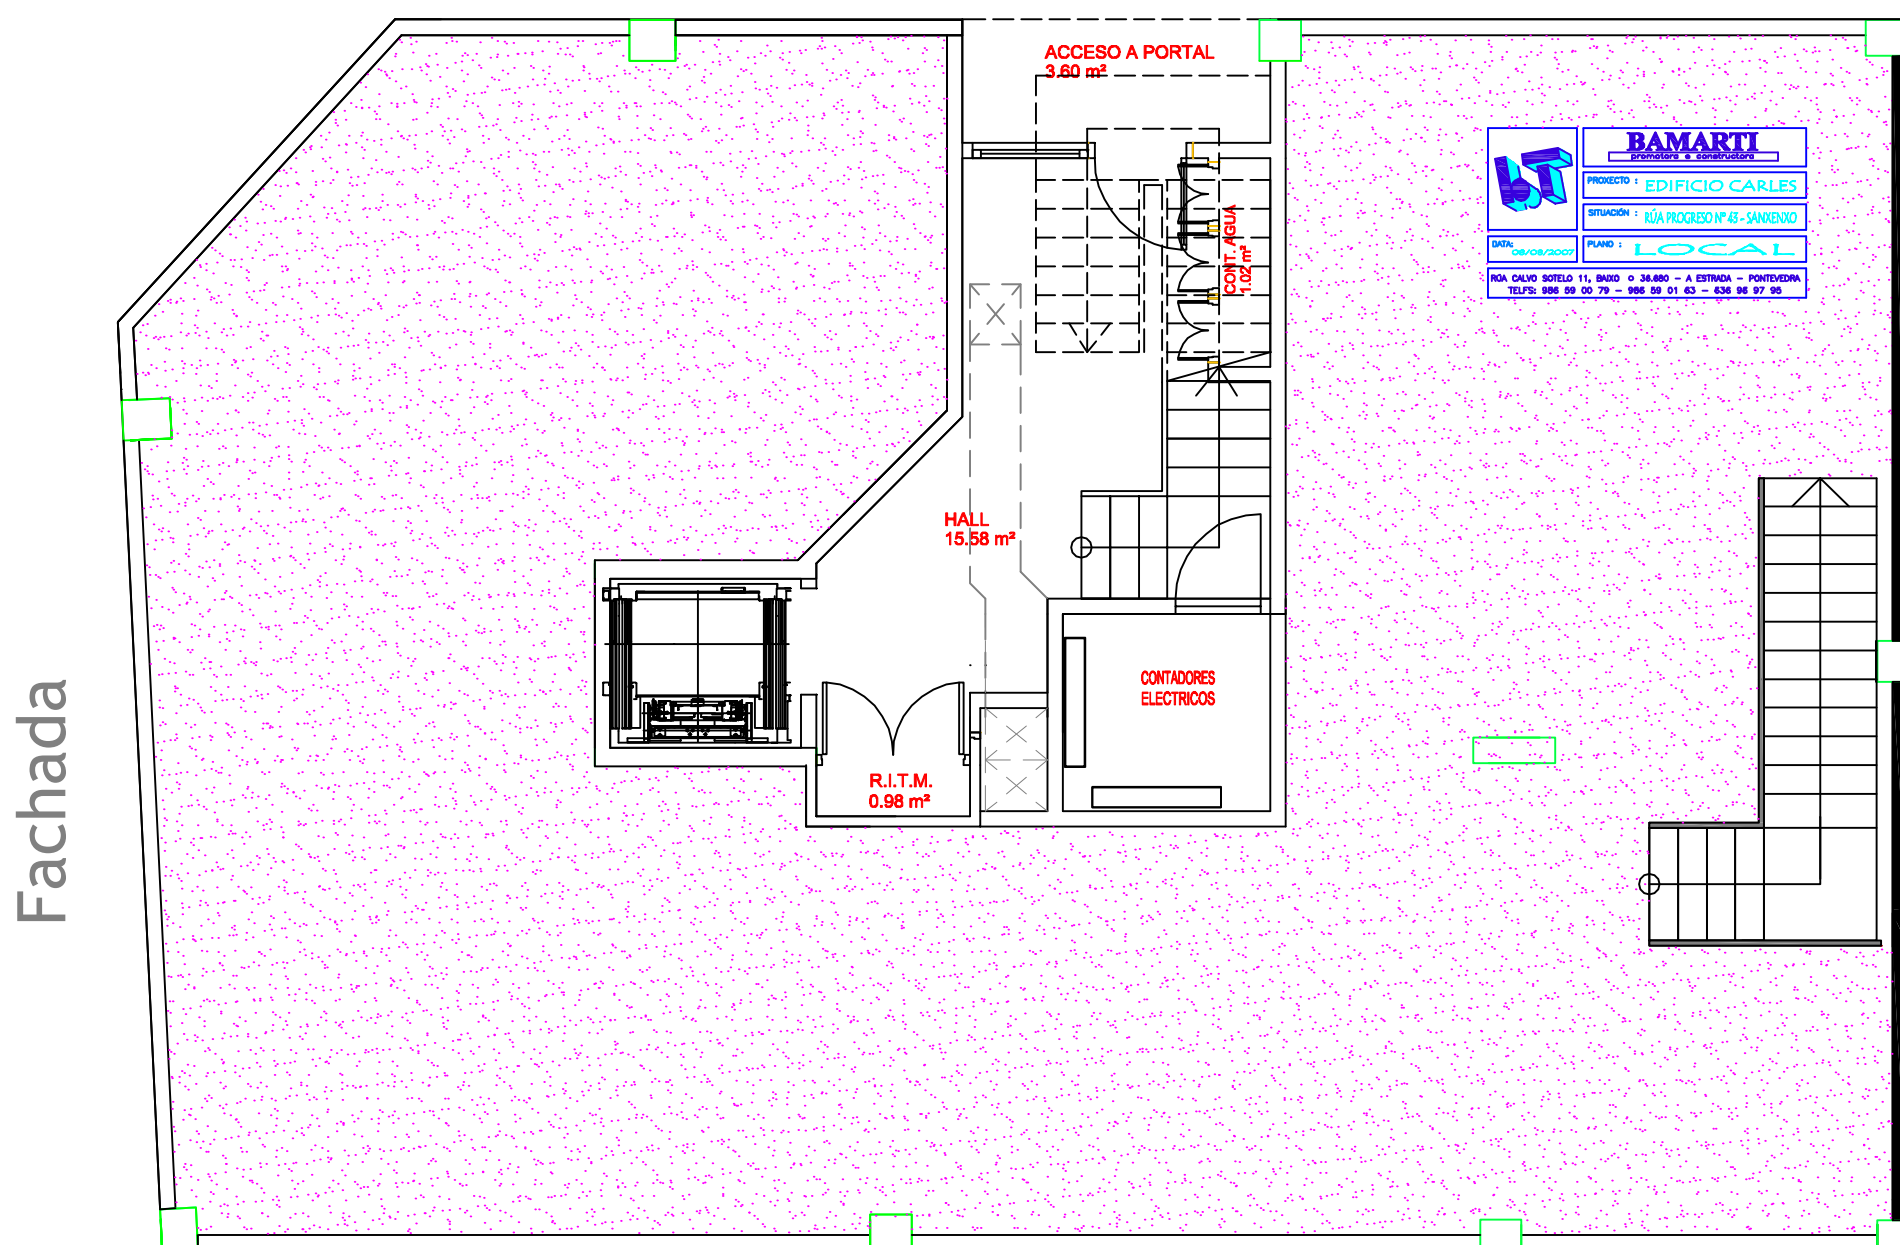

## Fachada

NOTA: OS PLANOS, AS MEDIDAS, BAIXANTES... AQUÍ SINALADOS SON OBTIDOS DO PROXECTO BÁSICO, POLO QUE PODEN SUFRIR ALGUNHA MODIFICACIÓN